
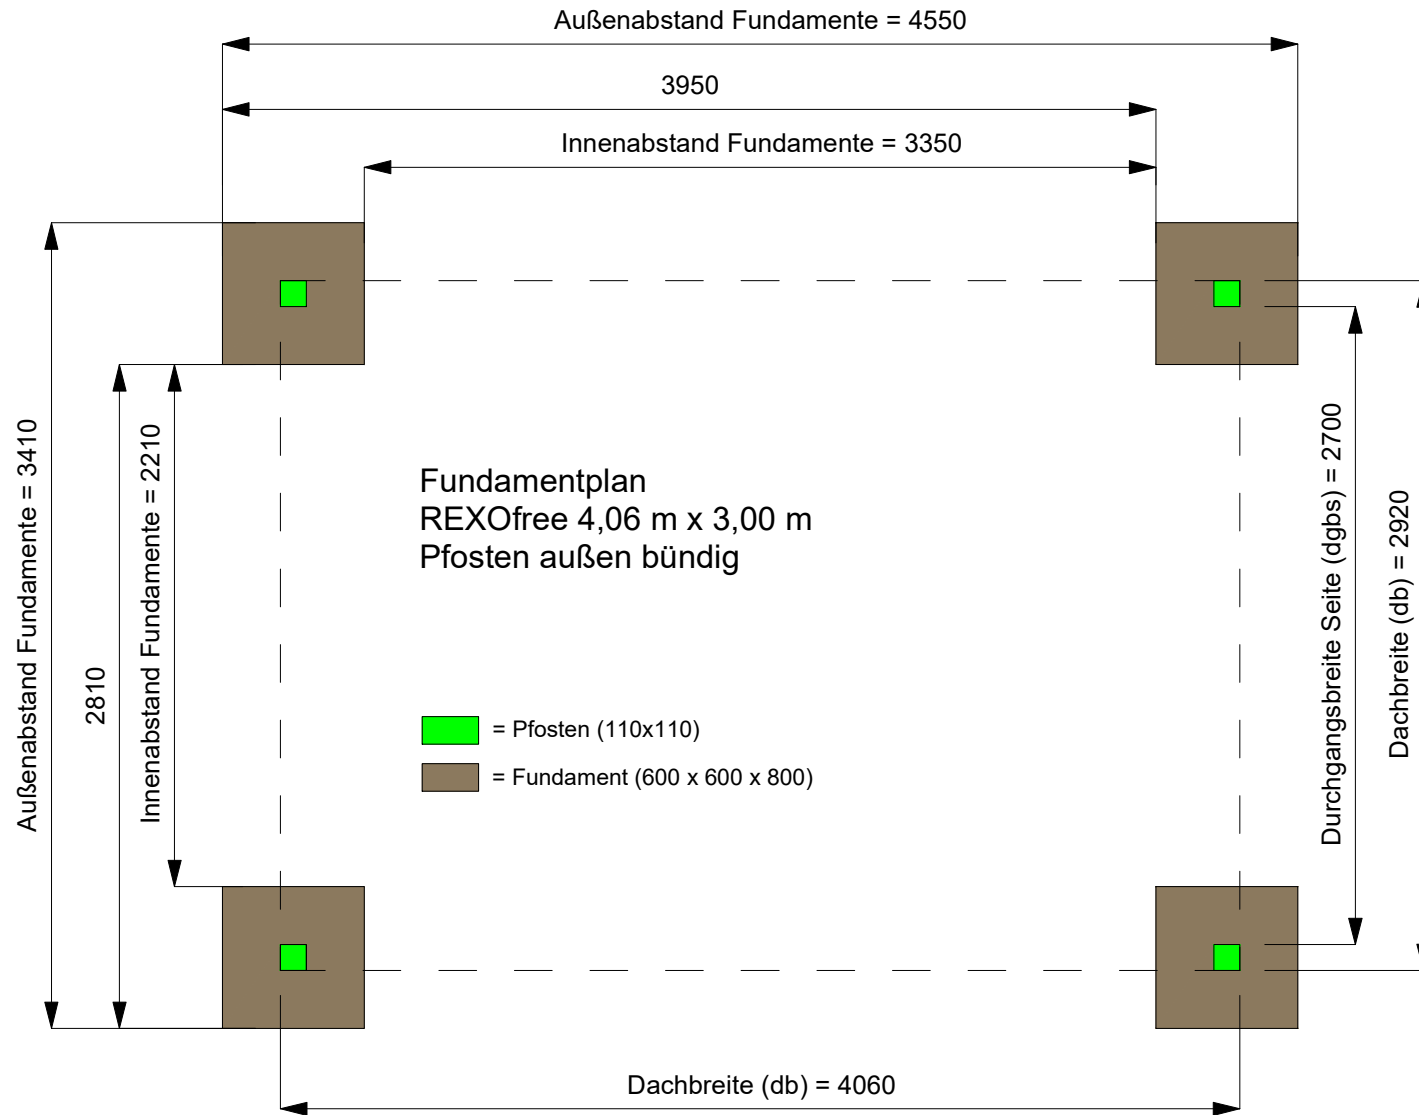


### Bewehrungsplan

Die Bewehrung ist der Statik zu entnehmen.

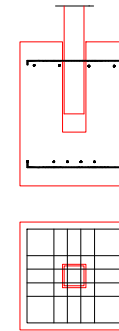

Alle Maße sind ca. Angaben ohne Gewähr.  
Da es sich um theoretische Werte handelt, müssen bauseits Toleranzen einkalkuliert werden.