


Diese Zeichnung ist unser geistiges Eigentum.
 Die direkte oder indirekte Weitergabe an Dritte ist untersagt.
 (Urheberrechtsgesetz, Gesetz gegen unzulässigen Wettbewerb, DGB)

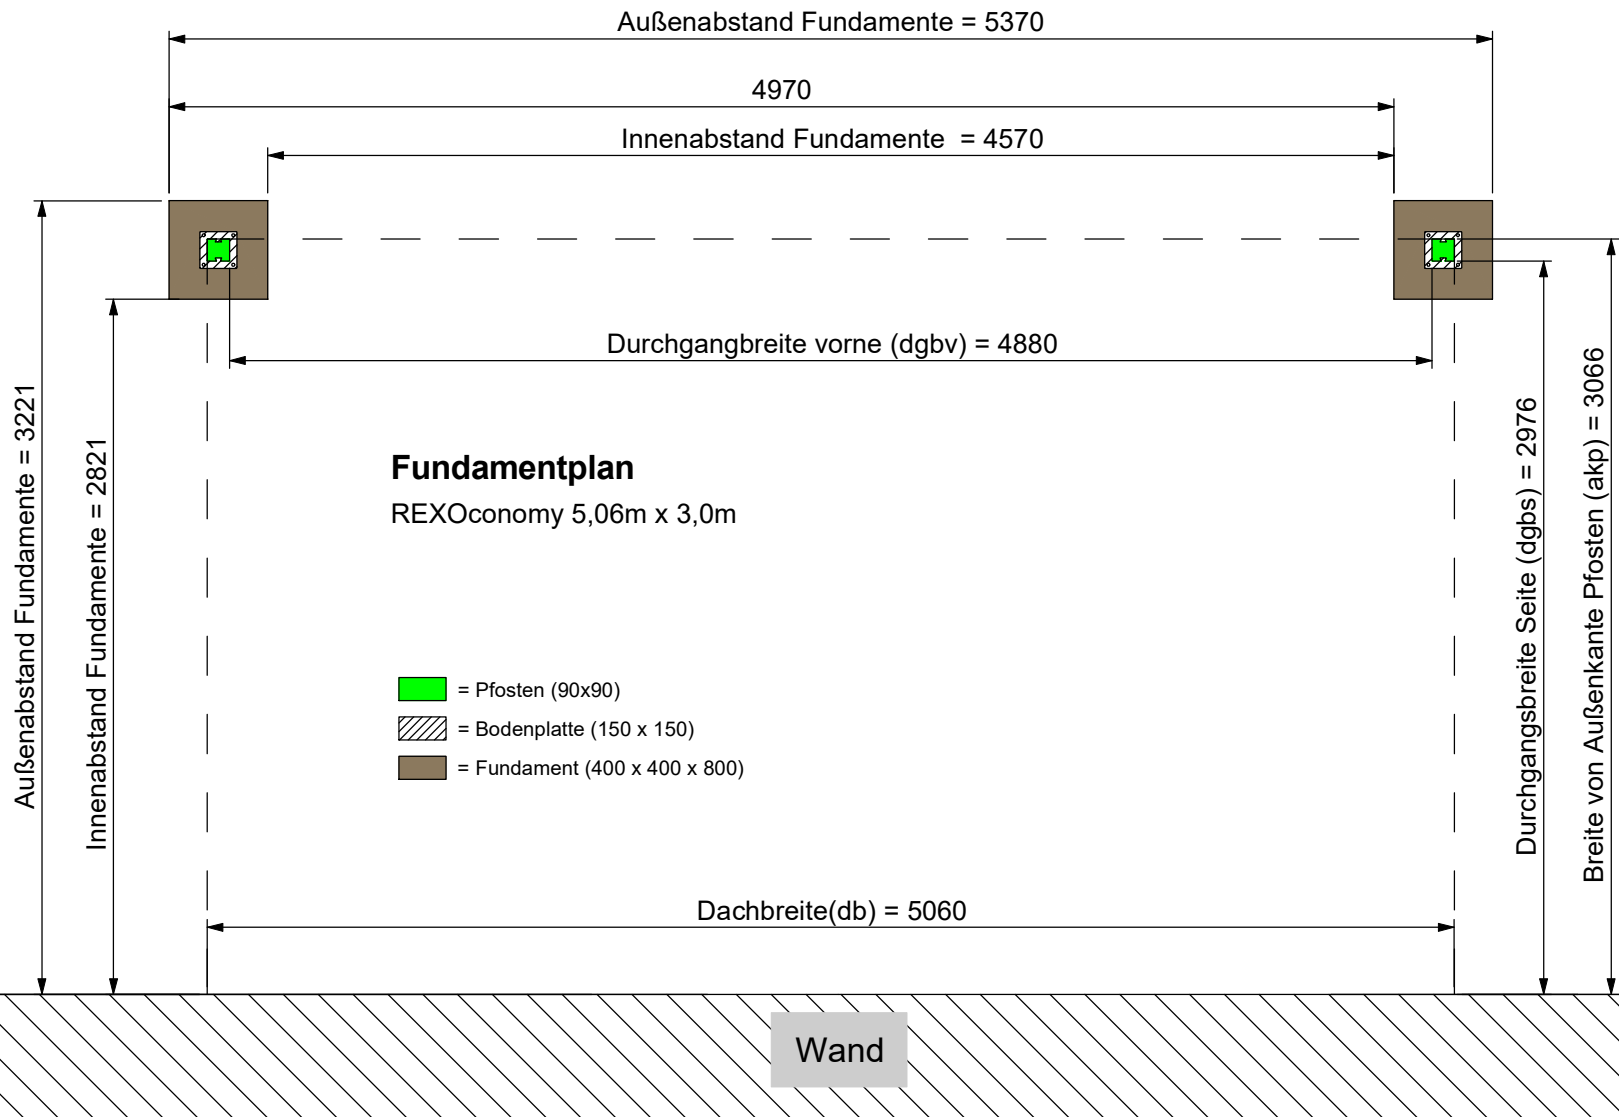

Fundamentplan
 REXOconomy 5,06m x 3,0m

- = Pfosten (90x90)
- = Bodenplatte (150 x 150)
- = Fundament (400 x 400 x 800)

Wand

Alle Maße sind ca. Angaben ohne Gewähr.
 Da es sich um theoretische Werte handelt, müssen bauseits Toleranzen einkalkuliert werden.

gezeichnet/drawn <div style="text-align: center; font-weight: bold; font-size: 1.2em;">SCH</div> Datum/date <div style="text-align: center; font-weight: bold;">28.04.2021</div>	Produktbez.: <div style="text-align: center; font-weight: bold; font-size: 1.2em;">Fundamentplan 5,06 x 3,0m REXOconomy</div>
	Material: <div style="font-size: 0.8em;">Zchnng-Nr. - drawn.-No.</div>
Revision B	