


Diese Zeichnung ist unser geistiges Eigentum.  
 Die direkte oder indirekte Weitergabe an Dritte ist untersagt.  
 (Urheberrechtsgesetz, Gesetz gegen unlauteren Wettbewerb, DGB)

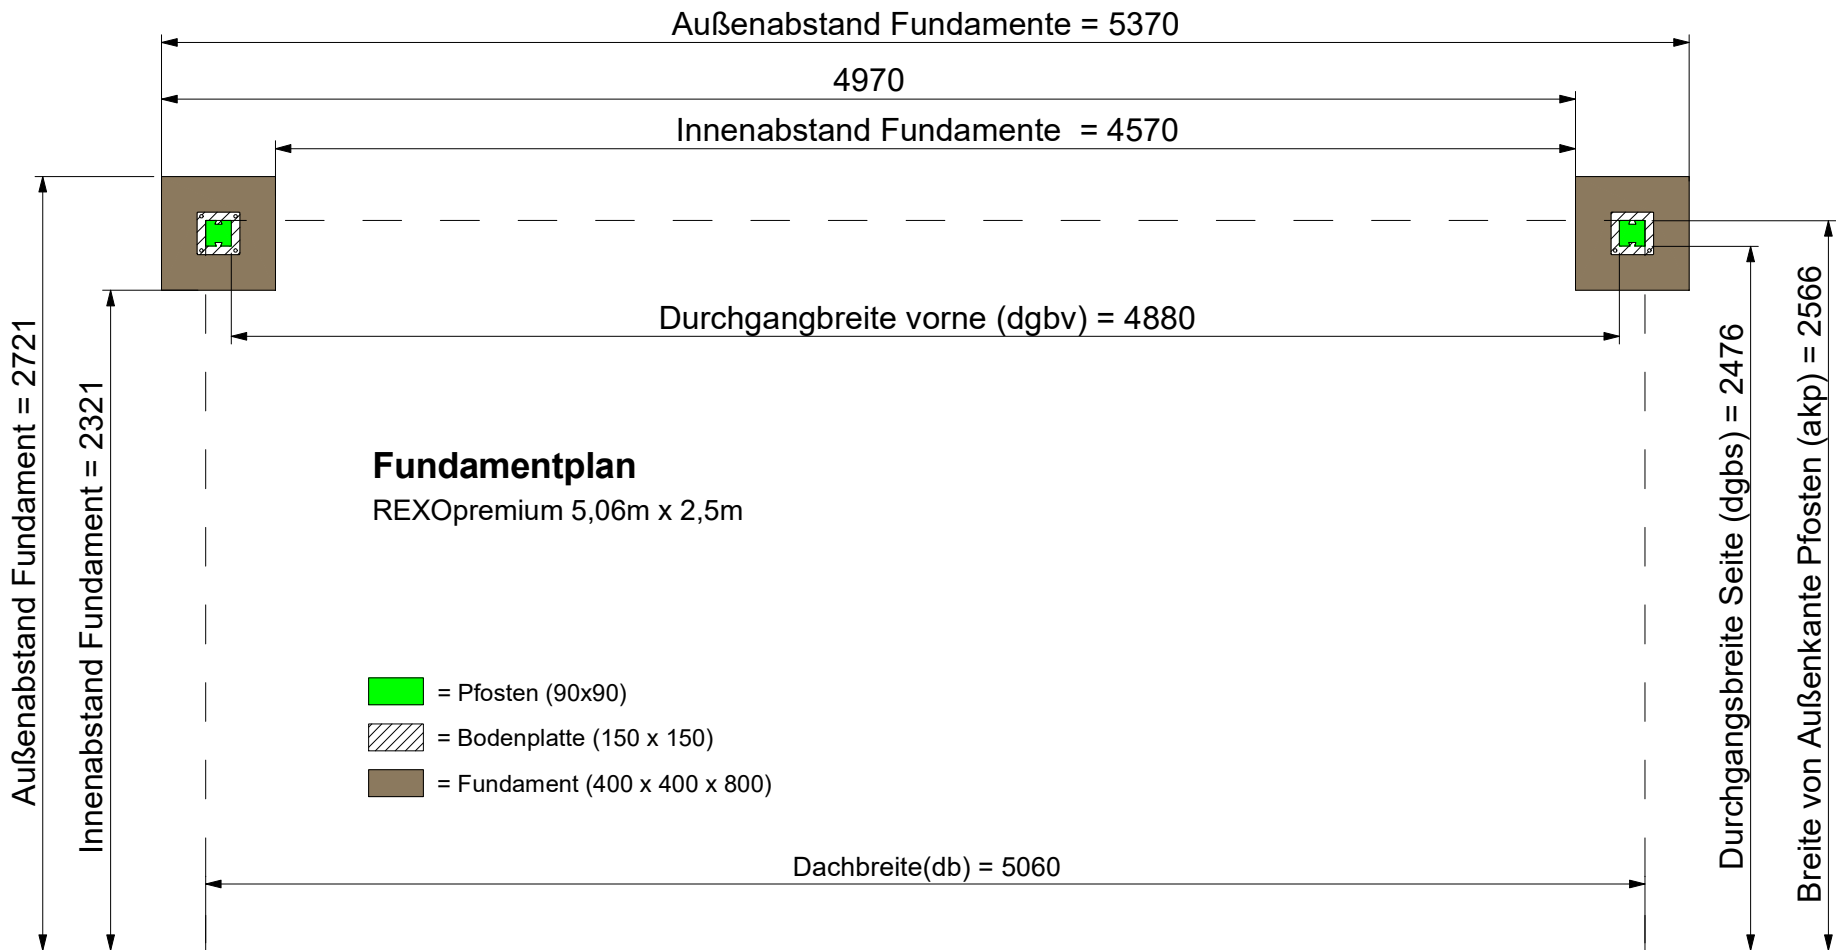


**Fundamentplan**  
 REXOpremium 5,06m x 2,5m

- = Pfosten (90x90)
- = Bodenplatte (150 x 150)
- = Fundament (400 x 400 x 800)

Wand

Alle Maße sind ca. Angaben ohne Gewähr.  
 Da es sich um theoretische Werte handelt, müssen bauseits Toleranzen einkalkuliert werden.

<small>gezeichnet/drawn</small>	<small>Produktbez.:</small>	
SCH	Fundamentplan 5,06 x 2.5m REXOconomy	
<small>Datum/date</small>		
28.04.2021		
	<b>Material:</b>	
	<small>Zchnng-Nr. drawn.-No.</small>	<small>Revision</small>
		<b>B</b>