


Diese Zeichnung ist unser geistiges Eigentum.
 Die direkte oder indirekte Weitergabe an Dritte ist untersagt.
 (Urheberrechtsgesetz, Gesetz gegen unlaubten Wettbewerb, DGB)

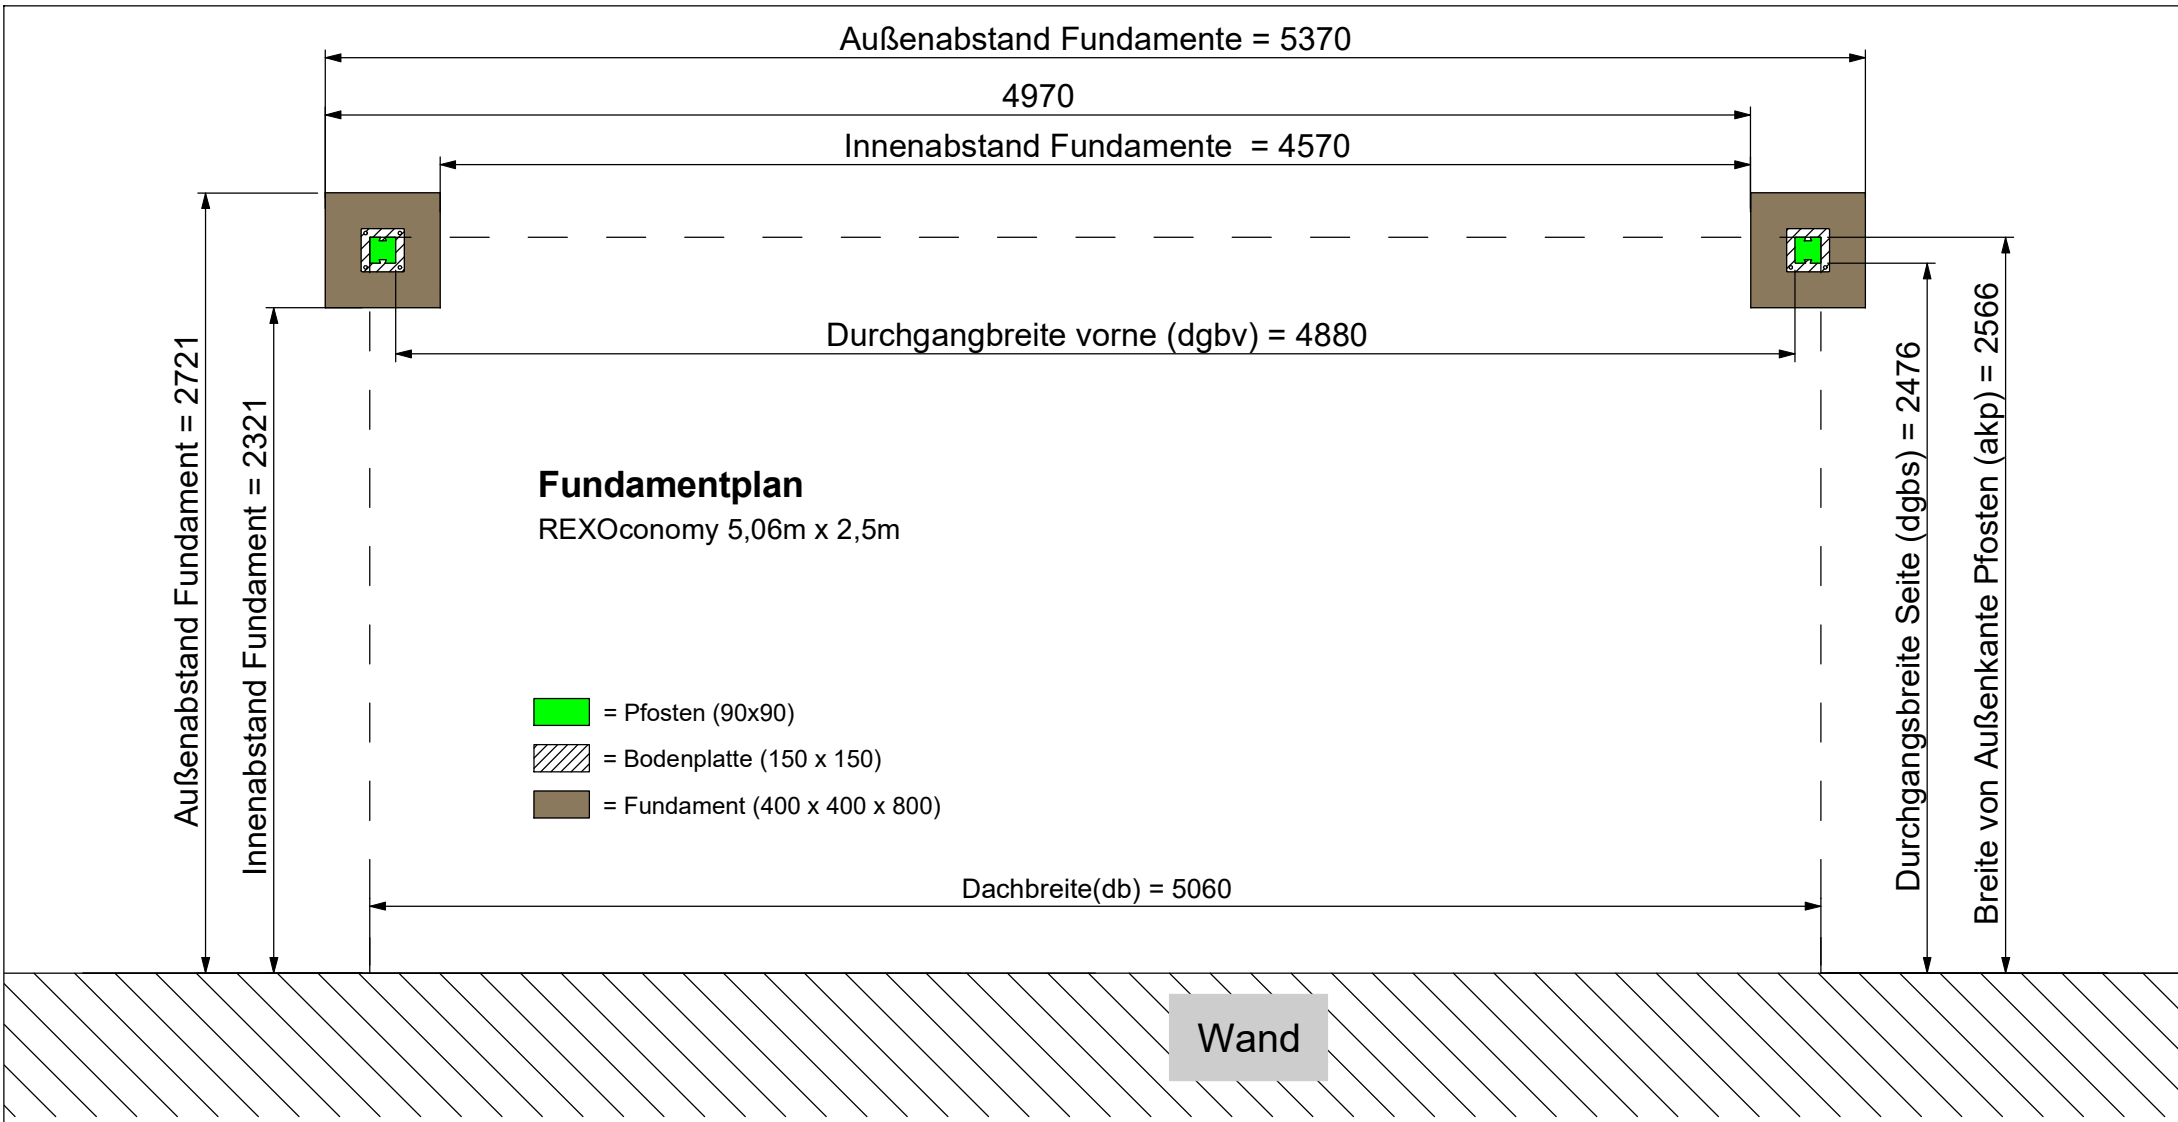


Fundamentplan
 REXOconomy 5,06m x 2,5m

- = Pfosten (90x90)
- = Bodenplatte (150 x 150)
- = Fundament (400 x 400 x 800)

Wand

Alle Maße sind ca. Angaben ohne Gewähr.
 Da es sich um theoretische Werte handelt, müssen bauseits Toleranzen einkalkuliert werden.

gezeichnet/drawn	Produktbez.:
SCH	Fundamentplan 5,06 x 2.5m
Datum/date	REXOconomy
28.04.2021	Material:
	Zchnng-Nr. / drawn.-No.
	Revision B