



Diese Zeichnung ist unser geistiges Eigentum.  
 Die direkte oder indirekte Weitergabe an Dritte ist untersagt.  
 (Urheberrechtsgesetz, Gesetz gegen unzulässigen Wettbewerb, DGB)

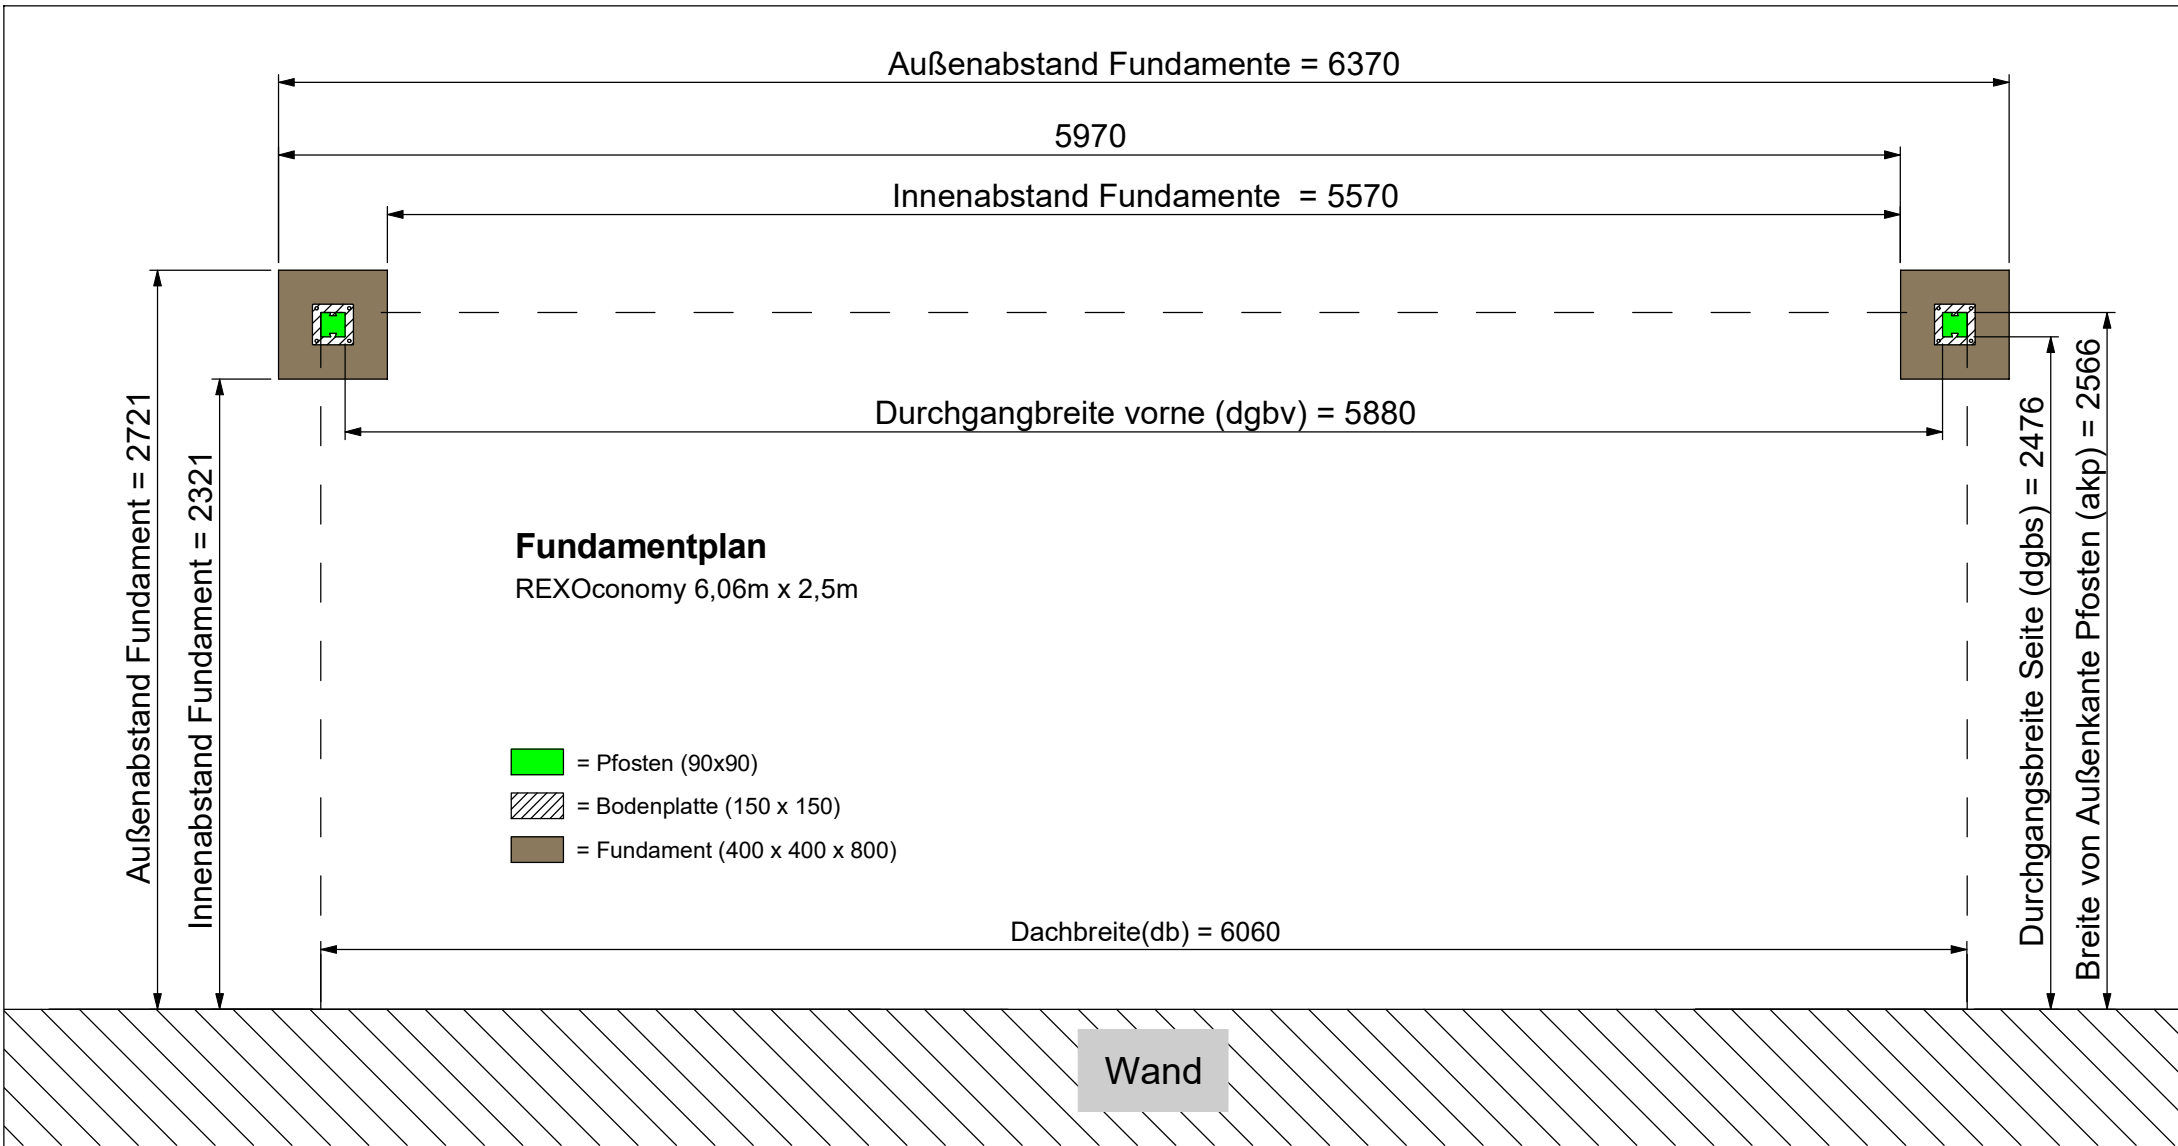

**Fundamentplan**  
 REXOconomy 6,06m x 2,5m

- = Pfosten (90x90)
- = Bodenplatte (150 x 150)
- = Fundament (400 x 400 x 800)

Alle Maße sind ca. Angaben ohne Gewähr.  
 Da es sich um theoretische Werte handelt, müssen bauseits Toleranzen einkalkuliert werden.

gezeichnet/drawn	Produktbez.:	
SCH	Fundamentplan 6,06 x 2.5m REXOconomy	
Datum/date		
28.04.2021		
	Material:	
	Zchnng-Nr. drawn.-No.	Revision
		B